


十堰500KV输变电工程项目 勘测定界图

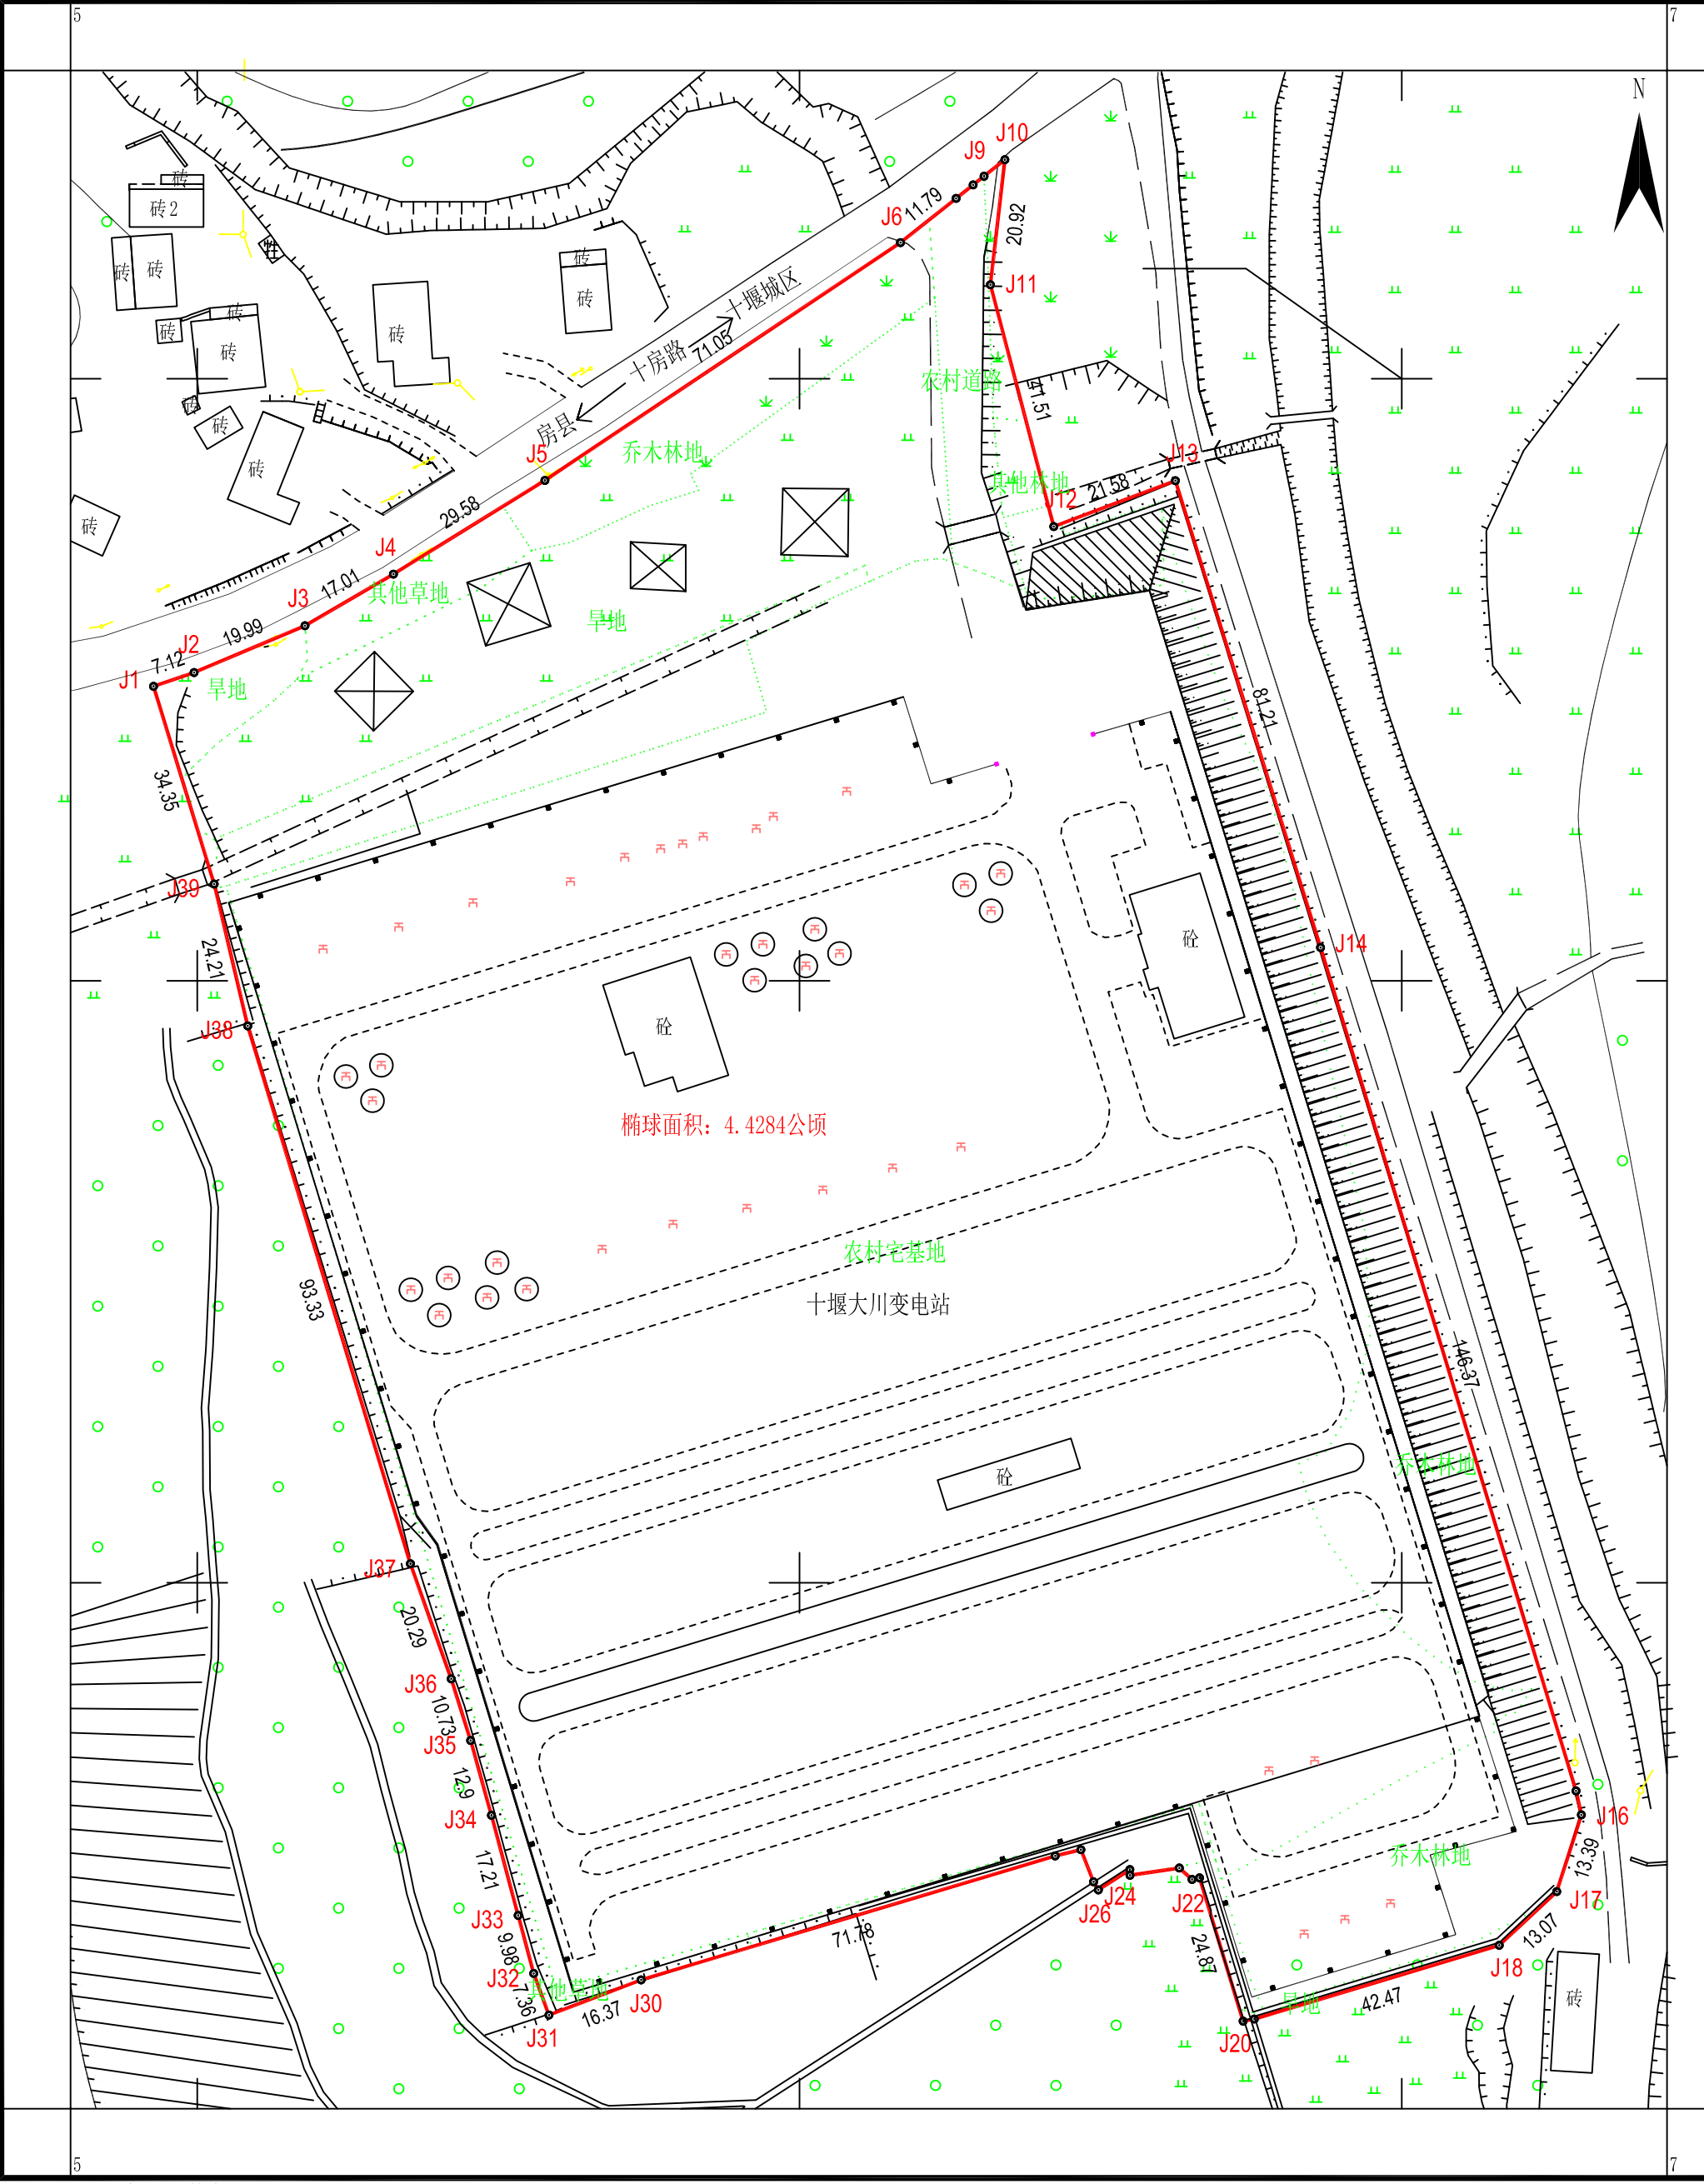

湖北国源空间信息技术有限公司

2023年12月数字化成图
2000国家大地坐标系
1985国家高程基准，等高距1米
2017版图式

1:1000

测量员: 王佑铭
制图员: 张越鹏
质检员: 付钰康